


10 → пути эвакуации

СГМУП "Бюро технической инвентаризации"			
Лист №3	Позажный план на строение лит. А проезд Дружбы №11А г. Сургут		М1:200
Дата 28.08.2012	Исполнитель техник	Фамилия, имя, отчество Авдеева А.Г.	Подпись

2 этаж

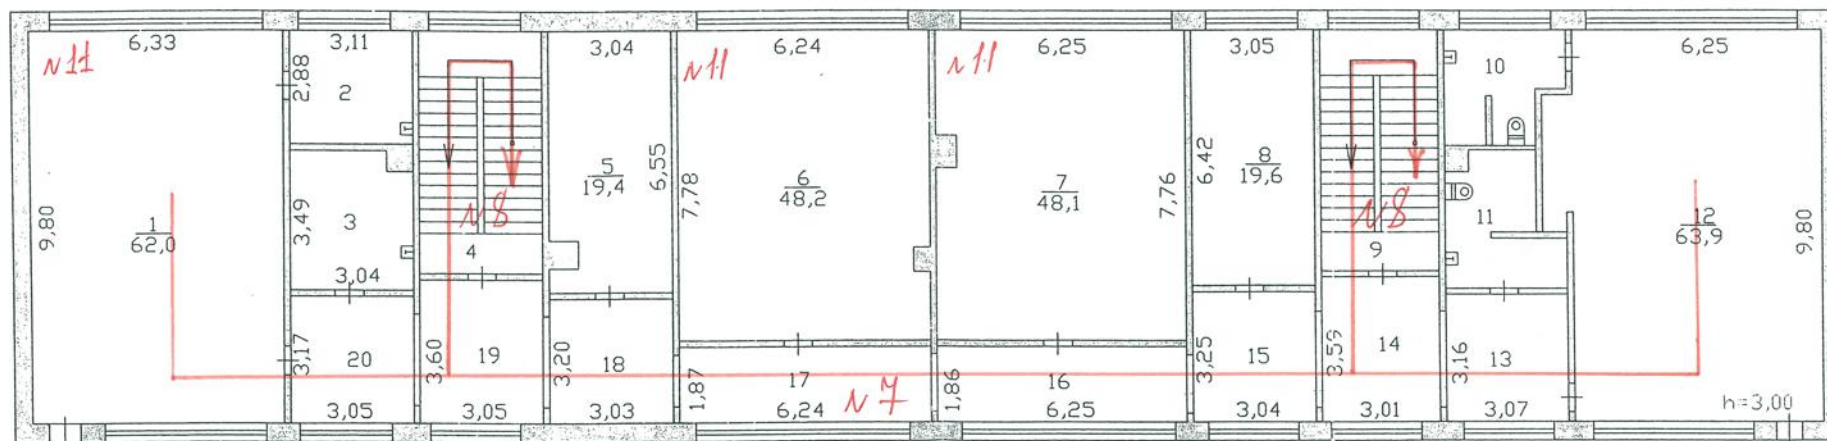

н 10 → пути эвакуации


СГМУП "Бюро технической инвентаризации"			
Лист	Позэтажный план на строение лит. А		
№4	проезд Дружбы №11А г. Сургут		М1:200
Дата	Исполнитель	Фамилия, имя, отчество	Подпись
10.10.2012		А. Г.	



СГМУП "Бюро технической инвентаризации"		Ситуационная схема Литер А, а пр. Дружбы, № 11А г. Сургут	б/м	Подпись
		№1	Исполнитель 26.08.2012	Фамилия, имя, отчество техник Кузнецова О.Ю.

→ пути движения
— границы территории МБВ(с)ОУО(с)ОИИЛ

Пути движения к объекту от остановок

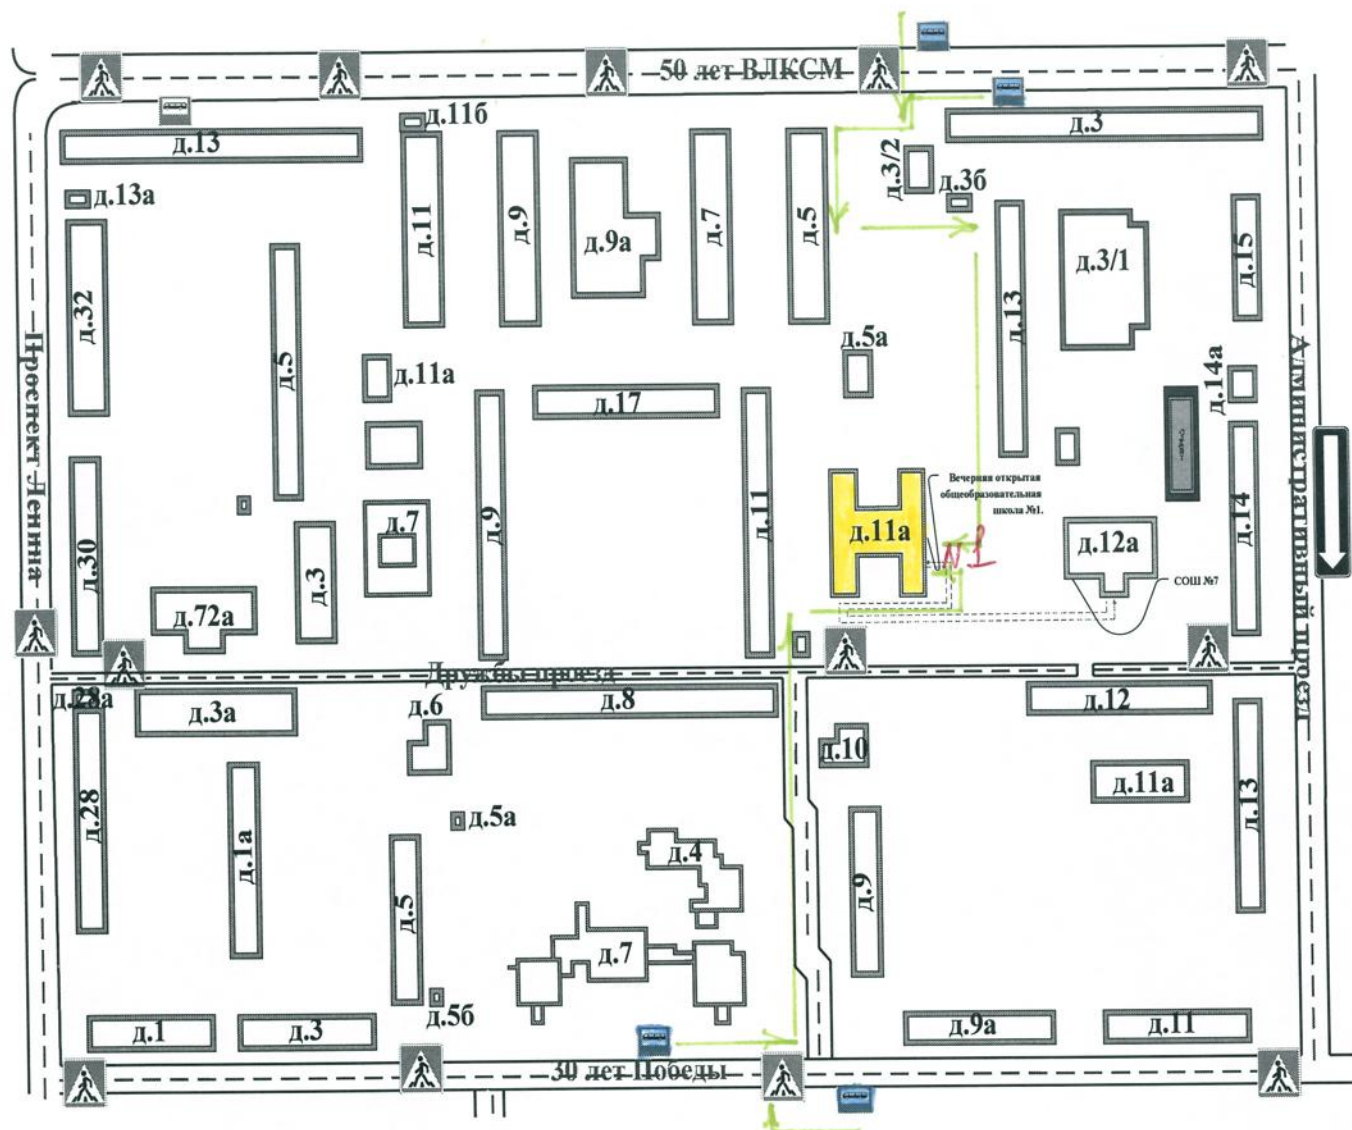

№ 1 - вход в здание

Пути движения 